

Kalbahn: Erensdorf - Schlüsselfeld

Sageplan von Profil 315 bis Profil 318 + 80 m.


Einm. 23.5 - 24.1.

4 5000

Schlüssel = feld.

Entwurf für ein Holzladegleis mit Lagerplatz u. Verlängerung des Auszieh- u. Hinterstellgleises.

Station Schlüsselfeld

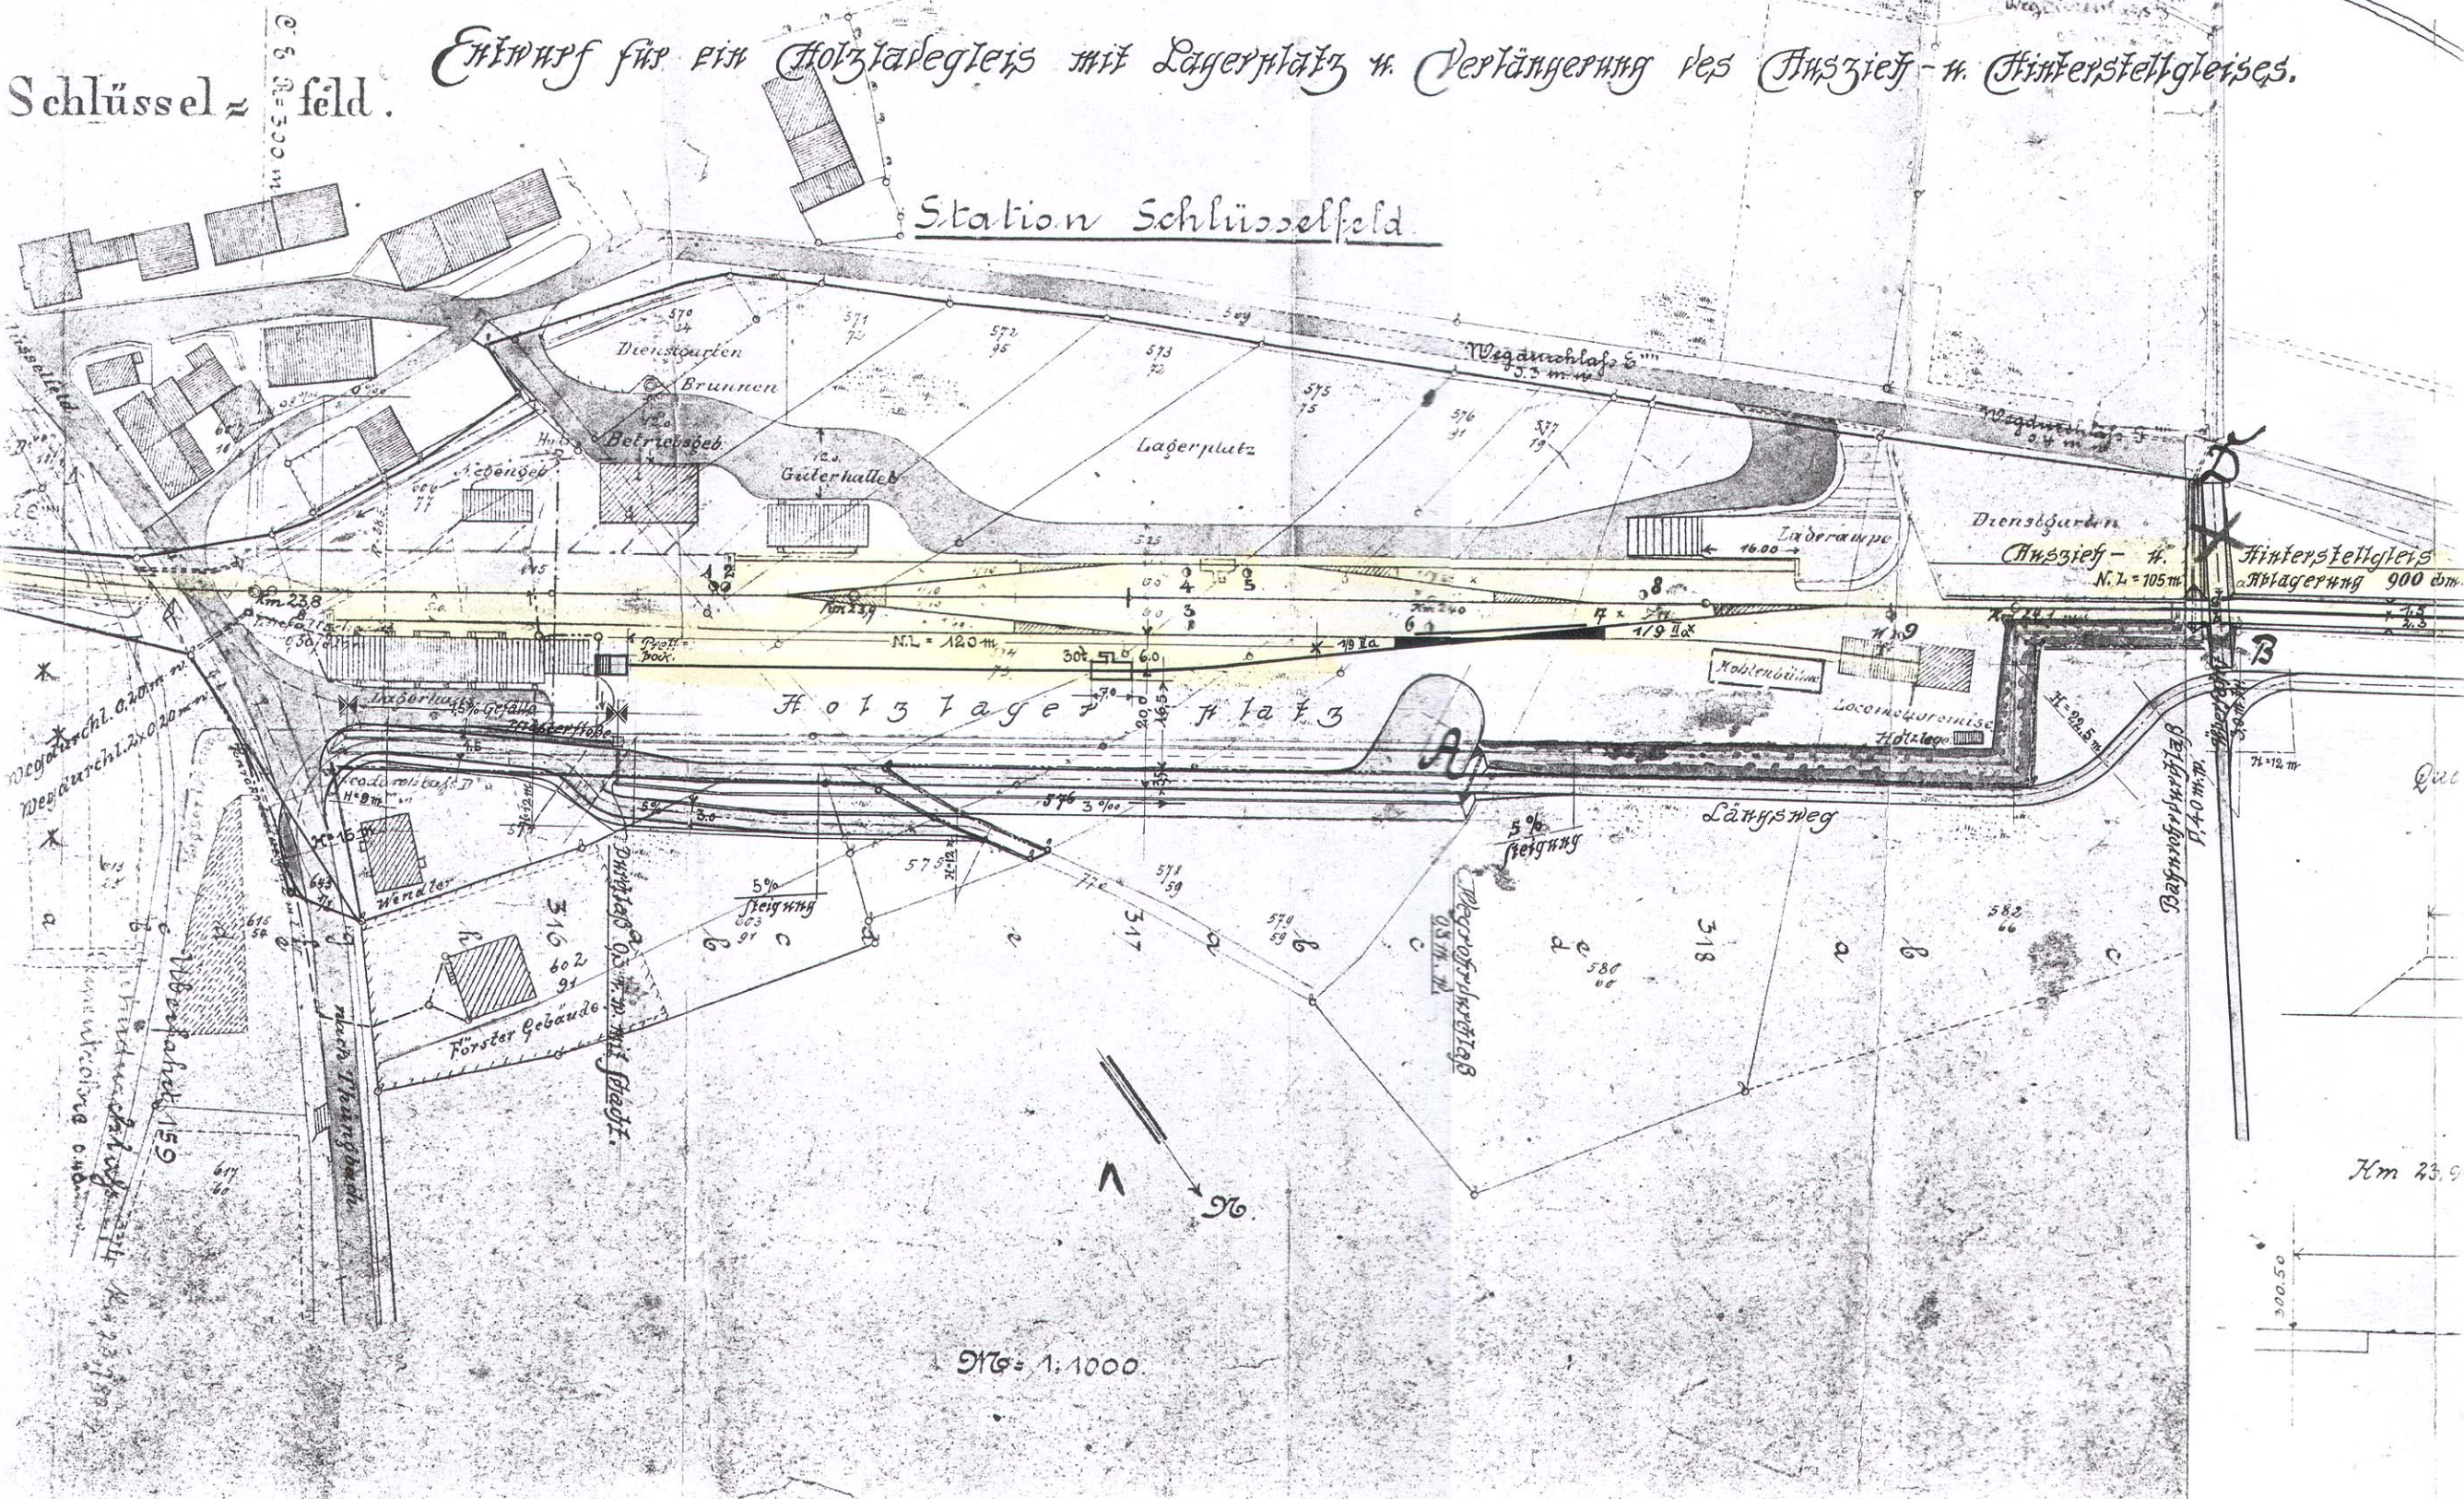

Hm 23.9

1:1000